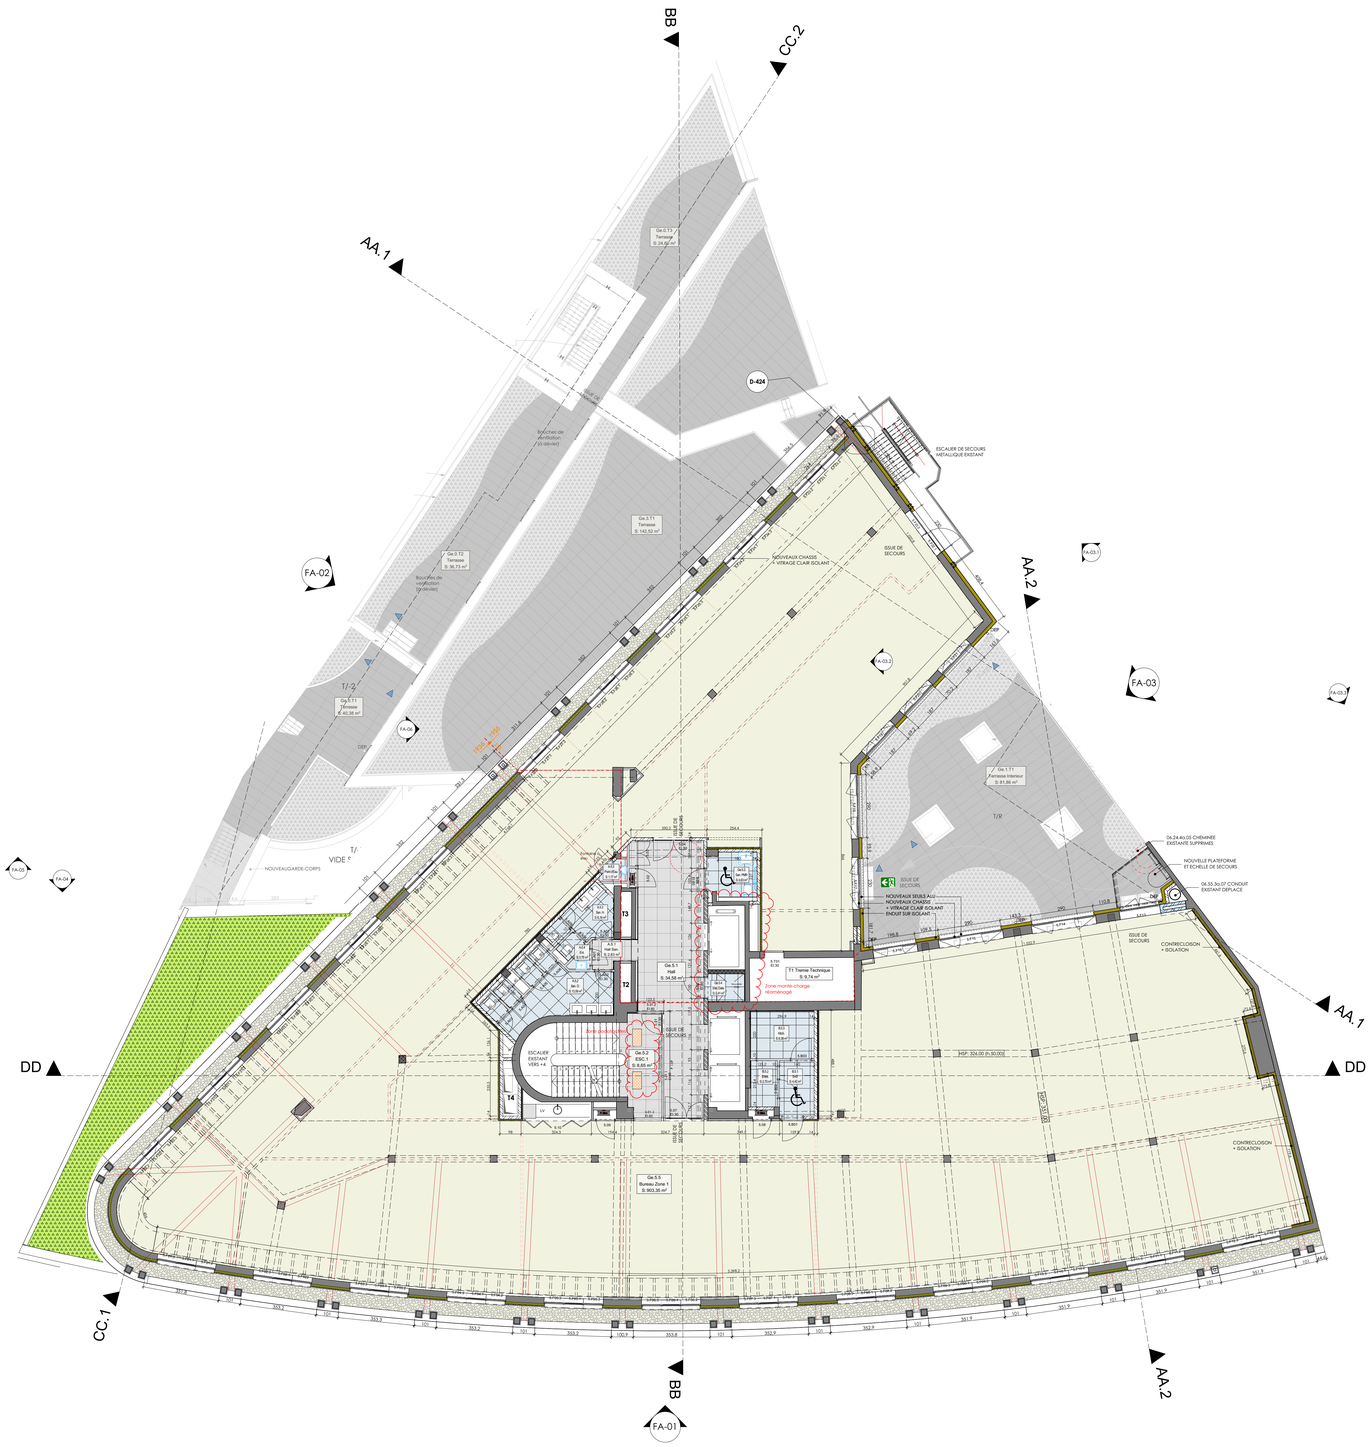

N

0 5 10 15m

LEGENDE

	Existant - Béton	XXXXX	Niveau Existant
	Existant - Mur	XXXXX	Niveau fini projeté
	21.22.2c Maçon. Bloc béton creux		
	21.12.4a Maçon. Bloc Béton pleins porteur	HSP	Hauteur sous plafond
	21.22.7a Cloison Carreaux de plâtre	HSfp	Hauteur sous faux-plafond
	21.22.7b Cloison Carreaux de plâtre hydrofuge	HSC	Hauteur sous corniche
	21.12.7a Maçon. Bloc Ytong porteur	HSC-M	Hauteur sous couvre-mur
	21.12.5a Maçon. Bloc Ytong	HSPo	Hauteur sous poutre
	21.85.2c Maçon. Bloc béton creux Obturations de baies		Partie privatif ONB
	52.41.1d.01 Isolation PUR 10cm Intérieur		
	52.41.1d.02 Isolation PUR niche 13cm		
	52.41.1d.02 Isolation PUR 5cm retour baie		
	52.41.1d.03 Isolation - PUR à forte résistance mécanique		
	Isolation - Laine minérale pour finition intérieure		
	57.26.4a.02 Protections métalliques - en acier		Cheminement des contenaires vers point d'enlèvement

LEGENDE - PREVENTION INCENDIE

	Sortie de secours
REI 30'	Indice de réaction au feu
	Dévidoir

SOUMISSION

Ravenstein 36

Rénovation et isolation d'un immeuble de bureau

Rue Ravenstein 36 - 1000 Bruxelles

MAITRE DE L'OUVRAGE

Generali Real Estate Investments b.v.
Avenue Louise, 523 - 1000 Bruxelles
TEL: 02 403 87 00

ARCHITECTE

Montois Partners Architects sa
Avenue Mounire, 1 - 1050 Bruxelles
tel : 02 647 98 03
email : info@montois.com

MAITRE D'OUVRAGE DELEGUE

aCMG sprl
Av. Arnaud Fraiteur, 15-23 A41 - 1050 Bruxelles
tel : 0473 88 52 10
email : tm.devos@acmg.be

STABILITE

GAMACO
Ingénieur conseil en stabilité
Parc scientifique Einstein
Rue du Bosquet, 7 - 1348 Louvain-la-Neuve
tel : 010 42 06 00
email : file@gamaco.eu

TECHNIQUES SPECIALES

DEPLASSE et Associés
Chée de La Hulpe, 181 bte 1 - 1170 Bruxelles
tel : 02 736 63 23
email : design@deplasse.com

PEB - BREEAM

MATRICIEL
Place de l'Université, 22 - 1348 Louvain-la-Neuve
tel : 010 24 15 70
email : breeam@matriciel.be

ACOUSTIQUE

ATS
Rue des 7 Collines, 1 - 4053 Embourg
tel : 02 346 66 55
email : eric.bruyere@ats-acoustique.be

COORDINATEUR SECURITE SANTE

MOMMAERTS SAFETY
Rue de l'Eglise, 13 - 1315 Incourt
tel : 010 45 33 37
email : mommaerts@mommaerts-safety.be

ENTREPRISE GENERALE

Ind.	n°	Modification	Date
-	CD01.01	1er diffusion dossier adjudication	03-07-20
A	CD04.02	Modif pour ONB	19-11-20

Intitulé

PLANS GENERAUX

5ème Etage

Etude : | Dessin :

Dossier n° 0760 | File Name :

Copyright

Ce plan est la propriété exclusive de l'architecte. Il ne peut être utilisé que dans le cadre du chiffrage et uniquement pour la technique concernée. Toute forme de reproduction ou de communication à un tiers est interdite sans autorisation écrite de la part de l'architecte. Ce document doit à titre exclu, à la première demande.
Seule les plans 'EXE', accompagnés d'un tableau 'SCHAPOR DEFLECTION' sont «Valides pour exécution.

Echelle | Stade SOUMISSION | Date 19-11-20

Plan n° 0105 AR ADJ PLAN | Indice A